

ΕΦΗΜΕΡΙΔΑ ΤΗΣ ΚΥΒΕΡΝΗΣΕΩΣ

ΤΗΣ ΕΛΛΗΝΙΚΗΣ ΔΗΜΟΚΡΑΤΙΑΣ

13 Ιουνίου 2016 | ΤΕΥΧΟΣ ΤΕΤΑΡΤΟ | Αρ. Φύλλου **159**

ΑΠΟΦΑΣΕΙΣ

Αριθμ. 36875

Επανακαθορισμός των ορίων αιγιαλού, παραλίας και παλαιού αιγιαλού στην περιοχή «Τσαμάκια», Δ.Ε. Μυτιλήνης, Δήμου Λέσβου.

Ο ΑΣΚΩΝ ΚΑΘΗΚΟΝΤΑ ΓΕΝΙΚΟΥ ΓΡΑΜΜΑΤΕΑ
ΑΠΟΚΕΝΤΡΩΜΕΝΗΣ ΔΙΟΙΚΗΣΗΣ ΑΙΓΑΙΟΥ

Έχοντας υπόψη:

1. Τις διατάξεις του Ν. 2971/2001 (ΦΕΚ 285/Α΄/19-12-2001) «Αιγιαλός, παραλία και άλλες διατάξεις» όπως τροποποιήθηκε και ισχύει καθώς και το άρθρο 11 του Ν. 4281/2014 (ΦΕΚ 160/τ. Α΄/08-08-2014).

2. Τις διατάξεις του άρθρου 89 του Π.δ. 284/1988 «Οργανισμός του Υπουργείου Οικονομικών», όπως τροποποιήθηκε και ισχύει.

3. Τις διατάξεις του άρθρου 46 παρ. 21 του Ν. 3220/2004 «Μέτρα αναπτυξιακής πολιτικής κ.λπ.» (ΦΕΚ 15/τ. Α΄) (ΦΕΚ 15/τ. Α΄/28-01-2004), δυνάμει των οποίων οι αρμοδιότητες του Υπουργού Οικονομίας και Οικονομικών, οι οποίες ανήκαν ή είχαν μεταβιβαστεί στους Νομάρχες μέχρι την έναρξη λειτουργίας των Νομαρχιακών Αυτοδιοικήσεων και αφορούν θέματα των Υπηρεσιών του Υπουργείου Οικονομίας και Οικονομικών, που εξαιρέθηκαν από την κατάργηση με τις διατάξεις της παρ. 2 του άρθρου 39 του Ν. 2218/1994» περιέρχονται στον Γενικό Γραμματέα της Περιφέρειας, εκτός των θεμάτων της Υ.Δ.Ε.

4. Τις διατάξεις του άρθρου 280 παρ. 1 του Ν. 3852/2010 (ΦΕΚ 87/τ. Α΄/07-06-2010) «Νέα Αρχιτεκτονική της Αυτοδιοίκησης και της Αποκεντρωμένης Διοίκησης - Πρόγραμμα Καλλικράτης», όπως ισχύει.

5. Τις διατάξεις του Π.δ. 143/2010 (ΦΕΚ 236/τ. Α΄/27-12-2010) των Υπουργών Εσωτερικών, Αποκέντρωσης και Ηλεκτρονικής Διακυβέρνησης και Οικονομικών που αφορά στη σύσταση του Οργανισμού της Αποκεντρωμένης Διοίκησης Αιγαίου.

6. Το άρθρο 56 του Ν. 4257/2014 «Επείγουσες ρυθμίσεις αρμοδιότητας Υπουργείου Εσωτερικών».

η. Το άρθρο 28, παρ. 1 του Ν. 4325/2015 (ΦΕΚ 47/Α΄).

8. Την από 21-3-2016 έκθεση της κατά το άρθρο 3 του Ν. 2971/2001 αρμόδιας Επιτροπής για τον επανακαθορισμό των ορίων αιγιαλού, παραλίας και παλαιού αιγιαλού στην περιοχή «Τσαμάκια», Δ.Ε. Μυτιλήνης, Δήμου Λέσβου, καθώς και το κτηματογραφικό - υψομετρικό διάγραμμα που συντάχθηκε το Δεκέμβριο του 2015 από τον Διονύσιο Παναγόπουλο, Πολιτικό Μηχανικό σε μία (1) πινακίδα, σε κλίμακα 1:500, ελέγχθηκε κατά το δυνατόν για την ορθή αποτύπωσή του και θεωρήθηκε στις 21-3-2016 από την Ελένη Μητρίτσα, ΠΕ/Β Μηχανικών, Τοπογράφο Μηχανικό, υπάλληλο του Αυτοτελούς Γραφείου Δημόσιας Περιουσίας Λέσβου.

9. Το με Α.Π. 3129/19-04-2016 έγγραφο του Αυτοτελούς Γραφείου Δημόσιας Περιουσίας Λέσβου, με το οποίο ενημερώνει την Υπηρεσία ότι η περιοχή του επανακαθορισμού δεν εμπίπτει στις περιοχές που εξαιρούνται από την ανάρτηση και δεν εμπίπτει στις περιοχές που αίρεται ο κοινόχρηστος χαρακτήρας του αιγιαλού σύμφωνα με τα εξής εμπιστευτικά έγγραφα: α) ΕΜΠ. 25/06-08-2015 της Περιφ. Δ/νσης Δημ. Περιουσίας Λέσβου και β) ΕΜΠ. Φ.900/40/827227/Σ.366/19-07-2015 του Γ.Ε.Σ., αποφασίζουμε:

Α. Επικυρώνουμε την από 21-3-2016 έκθεση της κατά το άρθρο 3 του Ν. 2971/2001 αρμόδιας Επιτροπής για τον επανακαθορισμό των ορίων αιγιαλού, παραλίας και παλαιού αιγιαλού Πλαζ ΕΟΤ Μυτιλήνης στην περιοχή «Τσαμάκια», Δ.Ε. Μυτιλήνης, Δήμου Λέσβου, καθώς και το κτηματογραφικό - υψομετρικό διάγραμμα που συντάχθηκε το Δεκέμβριο του 2015 από τον Διονύσιο Παναγόπουλο, Πολιτικό Μηχανικό σε μία (1) πινακίδα, σε κλίμακα 1:500, ελέγχθηκε κατά το δυνατόν για την ορθή αποτύπωσή του και θεωρήθηκε στις 21-3-2016 από την Ελένη Μητρίτσα, Π Ε/Β Μηχανικών, Τοπογράφο Μηχανικό, υπάλληλο του Αυτοτελούς Γραφείου Δημόσιας Περιουσίας Λέσβου.

Β. Στο τοπογραφικό αυτό διάγραμμα η αρμόδια επιτροπή επανακαθορίζει:

1. Την οριογραμμή αιγιαλού με κόκκινη συνεχή και πολυγωνική γραμμή με συντεταγμένες ΕΓΣΑ ’87 (ενώ στον αρχικό καθορισμό είχε εξασφαλίσεις από σταθερά σημεία) στα νέα σημεία 1, 2, 3 ως 9 λόγω εσφαλμένου αρχικού καθορισμού.

2. Την οριογραμμή παραλίας με συνεχή κίτρινη πολυγωνική γραμμή και με σημεία 1΄, 2΄, ... ως 10΄ σε σταθερή απόσταση 3 μέτρων από την οριογραμμή του αιγιαλού (όπως αυτή επανακαθορίζεται), για την επικοινωνία μεταξύ του Τουριστικού Δημοσίου Κτήματος και του αιγιαλού, το δε εύρος της κρίνεται επαρκές.

3. Την οριογραμμή του παλαιού αιγιαλού με συνεχή μπλε πολυγωνική γραμμή (ενώ στον αρχικό καθορισμό ήταν καμπύλη γραμμή) στα νέα σημεία 1΄΄, 2΄΄, 3΄΄ ... ως 48΄΄ στο ίδιο ακριβώς εύρος με τον αρχικό καθορισμό με συνόρθωση στα άκρα του διαγράμματος μεταξύ του αιγιαλού και των όμορων αιγιαλών.

4. Δεν υπάρχουν κτίσματα στη ζώνη παραλίας.

5. Το σημείο 1 του αιγιαλού ταυτίζεται με τα σημεία 1΄ και 1΄΄ του παρόντος καθορισμού και το σημείο 33 του όμορου καθορισμού (ΦΕΚ 130/τ. Δ΄/2013).

6. Το σημείο 9 του αιγιαλού ταυτίζεται με τα σημεία 10΄ και 48΄΄του παρόντος καθορισμού και το σημείο 2 του όμορου καθορισμού (ΦΕΚ 483/τ. Δ΄/2013).

7. Το σημείο 1 του όμορου καθορισμού (ΦΕΚ 483/ τ. Δ΄/2013) καταργείται.

8. Με τη δημοσίευση της επικυρωτικής απόφασης επανακαθορισμού παύουν να ισχύουν α) η αρχική απόφαση καθορισμού αιγιαλού, παραλίας και παλαιού αιγιαλού αρ. 18367/25-11-1980» που δημοσιεύθηκε στο ΦΕΚ 121/ 3-3-1981/τ. Δ΄ και αφορά την εν λόγω περιοχή και β) η αρ. 4167/693/8-1-1982 απόφαση δημιουργίας ζώνης παραλίας στην ίδια θέση, ΦΕΚ 152/9-3-1982/τ. Δ΄.

9. Η εξάρτηση έγινε σύμφωνα με το Ελληνικό Γεωδαιτικό Σύστημα Αναφοράς (ΕΓΣΑ '87).

Η απόφαση αυτή με την έκθεση της επιτροπής και το τοπογραφικό διάγραμμα να δημοσιευθούν στην Εφημερίδα της Κυβερνήσεως.

Μυτιλήνη, 24 Μαΐου 2016

Ο Ασκών καθήκοντα Γενικού Γραμματέα Αποκεντρωμένης Διοίκησης

ΝΙΚΟΛΑΟΣ ΘΕΟΔΩΡΙΔΗΣ

ΕΚΘΕΣΗ

Επιτροπής αιγιαλού και παραλίας της παρ. 1 του άρθρου 3 του Ν. 2971/2001, χωρικής αρμοδιότητας Λέσβου, που αφορά τον επανακαθορισμό των ορίων αιγιαλού, παραλίας και παλαιού αιγιαλού στην περιοχή «Τσαμάκια», Δ.Ε. Μυτιλήνης, Δήμου Λέσβου.

Στη Μυτιλήνη την 21-3-2016, η Επιτροπή αιγιαλού και παραλίας που αποτελείται από τους:

1. Ελένη Μητρίτσα, ΠΕ/Β Μηχανικών, υπεύθυνη του Αυτοτελούς Γραφείου Δημόσιας Περιουσίας Λέσβου, νόμιμη αναπληρώτρια του Διευθυντή Περιφερειακής Δ/νσης Δημόσιας Περιουσίας Αιγαίου, ως πρόεδρος, τούτου νομίμως κωλυομένου,

2. Σταύρο Δαλιακόπουλο, ΤΕ/Δ Μηχανικών, υπάλληλο του Αυτοτελούς Γραφείου Δημόσιας Περιουσίας Λέσβου ως αναπληρωματικό μέλος της Αρτέμιδος Καραγεωργίου, υπαλλήλου της Περιφερειακής Δ/νσης Δημόσιας Περιουσίας Αιγαίου, τούτης νομίμως κωλυόμενης,

3. Νικόλαο Γρηγορέλλη, Πλωτάρχη Λ.Σ., νόμιμο αναπληρωτή του Λιμενάρχη Μυτιλήνης ως μέλος, τούτου νομίμως κωλυομένου

4. Θεοδώρα Ζαφειρίου, ΠΕ/Β Μηχανικών, Προϊσταμένη της ΥΔΟΜ του Δήμου Λέσβου ως μέλος και

5. Ευγενία Κουτσίδου, ΠΕ/Β Περιβ/γων, Προϊστάμενη της Δ/νσης Περιβάλλοντος και Χωρικού Σχεδιασμού Βορείου Αιγαίου της Αποκεντρωμένης Διοίκησης Αιγαίου, ως μέλος,

και αναπληρωτή γραμματέα, τον Γεώργιο Καραγιάννη, ΠΕ/Β Μηχανικών υπάλληλο του Αυτοτελούς Γραφείου Δημόσιας Περιουσίας Λέσβου, νόμιμο αναπληρωτή της Ειρήνης Μπέτση υπαλλήλου της Περιφερειακής Δνσης Δημόσιας Περιουσίας Αιγαίου, παρέστησαν, στο κατάστημα όπου εδρεύει το Αυτοτελές Γραφείο Δημόσιας Περιουσίας Λέσβου, όπως συγκλήθηκε με την Α.Π. 2082/ 17-3-2016 πρόσκληση του Προέδρου της και εξέτασε την εν λόγω υπόθεση στις 21-3-2016.

Η Επιτροπή λαμβάνοντας υπόψη:

1) Τις διατάξεις του Ν. 2971/2001 όπως τροποποιήθηκε και ισχύει.

2) Τα άρθρα 105 και 106 του Π.δ. 111/2014 που αφορούν τη Δημόσια Περιουσία (ΦΕΚ 178/Α΄/2014).

3) Την Α.Π. 2/14955/0004/17-3-2015 απόφαση Υπουργού Οικονομικών «Ανασυγκρότηση συλλογικών οργάνων του Υπουργείου Οικονομικών» (ΑΔΑ: 77ΦΟΗ-1ΕΦ).

4) Την Α.Π. οικ.33447/19-5-2015 απόφαση «Ορισμός μελών της Επιτροπής» (ΑΔΑ: Ω1ΗΝΟΡΙ-Α10).

5) Την Α.Π. 2082/17-3-2016 πρόσκληση σύγκλησης της Επιτροπής από τον Πρόεδρό της.

6) Την Α.Π. 91/18-3-2016 ενημέρωση περί σύγκλησης της Επιτροπής με την οποία η Περ. Δ/νση Δημόσιας Περιουσίας Αιγαίου ενημερώνει ότι ο πρόεδρος της επιτροπής, το δεύτερο μέλος και ο γραμματέας της θα αναπληρωθούν λόγω κωλύματος από τους νόμιμους αναπληρωτές τους.

7) Την Α.Π. 18367/25-11-1980 απόφαση επικύρωσης της έκθεσης αρχικού καθορισμού αιγιαλού, παραλίας και παλαιού αιγιαλού στην περιοχή «Τσαμάκια» Μυτιλήνης (ΦΕΚ 121/3-3-1981/τ. Δ΄) καθώς και την Α.Π. 4167/693/ 8-1-1982 απόφαση δημιουργίας ζώνης παραλίας στην ίδια θέση (ΦΕΚ 152/9-3-1982/τ. Δ΄).

δ) Την από 22-12-2015 αίτηση της Α.Δ.Ε.Λ. Α.Ε. (Αναπτυξιακή Μονομετοχική Δημοτική Εταιρία) με την οποία ζητείται ο επανακαθορισμός αιγιαλού, παραλίας και παλαιού αιγιαλού καθώς και το συνημμένο κτηματογραφικό-υψομετρικό διάγραμμα που έχει επικαιροποιηθεί ως προς το αρχικό διάγραμμα καθορισμού με τα γήπεδα τένις και βόλεϊ εντός του Τουριστικού Δημοσίου Κτήματος Β.Κ. 121.

9) Το ΕΜΠ. Φ.900/40/827227/Σ.366/19-7-2015 εμπιστευτικό έγγραφο Γ.Ε.Σ. με το οποίο: α) Κρίθηκε σκόπιμη η χάραξη αιγιαλού - παραλίας σε όλη την Επικράτεια, και β) απέστειλε στην Περιφερειακή Διεύθυνση Δημόσιας Περιουσίας Αιγαίου όλες εκείνες τις περιοχές των υποβάθρων που εξαιρούνται από την ανάρτηση τους στο διαδίκτυο και αίρεται ο κοινόχρηστος χαρακτήρας του αιγιαλού σύμφωνα με το άρθρο 17 του Ν. 2971/2001.

10) Ότι από τον έλεγχο των περιοχών που διενέργησε το Αυτοτελές Γραφείο Δημόσιας Περιουσίας Λέσβου προκύπτει ότι η περιοχή του επανακαθορισμού δεν εμπίπτει στις περιοχές που εξαιρούνται από την ανάρτηση και δεν εμπίπτει στις περιοχές που αίρεται ο κοινόχρηστος χαρακτήρας του αιγιαλού.

11) Το γεγονός ότι δεν έχει συντελεστεί η απαλλοτρίωση της ζώνης παραλίας.

12) Ότι η επιτροπή κρίνει πως επαρκεί να επανακαθοριστεί ζώνη παραλίας τριών (3) μέτρων για την εξυπηρέτηση της επικοινωνίας της ξηράς με τον αιγιαλό.

13) Ότι στο τοπογραφικό διάγραμμα του αρχικού καθορισμού που συντάχθηκε τον Σεπτέμβριο του 1978 οι κορυφές αιγιαλού και παραλίας καθορίστηκαν με εξασφαλίσεις από σταθερά σημεία, ενώ οι κορυφές του παλαιού αιγιαλού δεν έχουν εξασφαλίσεις ούτε συντεταγμένες και δεν πληρεί σήμερα τις απαραίτητες προϋποθέσεις για τη χρήση του (σύστημα κρατικών συντεταγμένων ΕΓΣΑ ’87).

14) Ότι από τη φύση της ακτογραμμής, το μικρό ανάπτυγμα του κυματισμού και από τη θέση των φερτών υλικών της θάλασσας, κρίνεται ότι σε όλο το μήκος της ακτής, ο αρχικός καθορισμένος αιγιαλός είναι εσφαλμένος, πρέπει να επανακαθοριστεί και να μειωθεί το πλάτος του.

15) Ότι σύμφωνα με το άρθρο 39 του Ν. 3105, «Τουριστική εκπαίδευση και κατάρτιση, ρυθμίσεις για τον τουρισμό και άλλες διατάξεις», ΦΕΚ 29/τ. Α΄/10 Φεβρουαρίου 2003, παρ. 10. «Η διοίκηση και διαχείριση των δημοσίων κτημάτων, περιλαμβανομένων του αιγιαλού και παραλίας, που ευρίσκονται μεταξύ ακινήτων που ανήκουν κατά κυριότητα ή κατά διοίκηση και διαχείριση στην εταιρία Ελληνικά Τουριστικά Ακίνητα ΑΕ» και της ακτογραμμής, περιέρχεται στην εταιρία αυτή έναντι ανταλλάγματος, το οποίο καθορίζεται με κοινή απόφαση των Υπουργών Ανάπτυξης και Οικονομίας και Οικονομικών. Το ανωτέρω δικαίωμα έχει η εταιρία και ως προς τα δημόσια κτήματα που δημιουργούνται από τη μετακίνηση της ακτογραμμής προς τη θάλασσα, συνεπεία φυσικών προσχώσεων ή τεχνικών έργων, ανεξαρτήτως του αν εχώρησε επανακαθορισμός της οριογραμμής του αιγιαλού ή της παραλίας".

16) Το κτηματογραφικό - υψομετρικό διάγραμμα του Διονυσίου Παναγόπουλου, Πολιτικού Μηχανικού, κλίμακας 1:500, σε μία (1) πινακίδα, που συντάχθηκε τον Δεκέμβριο του 2015, ελέγχθηκε για την ακρίβεια της αποτύπωσης και θεωρήθηκε στις 21-3-2016 από την Ελένη Μητρίτσα, ΠΕ/Β Μηχανικών, Τοπογράφο Μηχανικό, υπάλληλο του Αυτοτελούς Γραφείου Δημόσιας Περιουσίας Λέσβου.

17) Τα στοιχεία καθορισμού αιγιαλού και παραλίας όπως ορίζονται λεπτομερώς στο άρθρο 9 του Ν. 2971/2001 ήτοι:

α) Τη γεωμορφολογία του εδάφους, ότι δηλαδή η ακτή είναι ομαλή και κροκαλώδης.

β) Ότι δεν υπάρχουν παράκτιοι φυσικοί πόροι.

γ) Ότι η ακτή επηρεάζεται από ανέμους πάσας κατεύθυνσης πλην δυτικών που φτάνουν συνήθως το χειμώνα έως τα 7 μποφόρ.

δ) Τη μορφολογία του πυθμένα, ο οποίος είναι ομαλός και κροκαλώδης.

ε) Ότι το ανάπτυγμα του κυματισμού είναι μικρό, με το μέγιστο ύψος των κυμάτων να φτάνει συνήθως το χειμώνα το 0.5 ως 1 μέτρο.

στ) Ότι στη συγκεκριμένη περιοχή υπάρχουν δύο προβλήτες από μπετόν.

ζ) Ότι σύμφωνα με το Γ.Π.Σ. Μυτιλήνης (ΦΕΚ 328/Α.Α.Π./2007) η ακτή αποτελεί περιοχή τουριστικού ενδιαφέροντος (οργανωμένη πλαζ).

η) Ότι υφίσταται το Τουριστικό Δημόσιο Κτήμα Β.Κ. 120 που διαχειρίζεται η Ε.Τ.Α.Δ. Α.Ε., διάδοχος της «Ελληνικά Τουριστικά Ακίνητα Α.Ε.».

θ) Ότι στην περιοχή υφίστανται τελικές εγγραφές στο Εθνικό σύστημα κτηματολογίου (Κτηματολογικό γραφείο Μυτιλήνης) και αναγράφονται τα σχετικά ΚΑΕΚ επί του διαγράμματος.

ι) Ότι η περιοχή δεν ανήκει σε ευπαθές οικοσύστημα - προστατευόμενη περιοχή (Natura 2000).

Επί του παραπάνω τοπογραφικού διαγράμματος:

Επανακαθορίζει

1. Την οριογραμμή αιγιαλού με κόκκινη συνεχή πολυγωνική γραμμή, με συντεταγμένες ΕΓΣΑ ’87 (ενώ στον αρχικό καθορισμό είχε εξασφαλίσεις από σταθερά σημεία) στα νέα σημεία 1, 2, 3 .... ως 9 λόγω εσφαλμένου αρχικού καθορισμού.

2. Την οριογραμμή παραλίας με συνεχή κίτρινη πολυγωνική γραμμή με σημεία 1΄, 2΄, 3΄ ... ως 10΄, σε σταθερή απόσταση 3 μέτρων από την οριογραμμή του αιγιαλού (όπως αυτή επανακαθορίζεται), για την επικοινωνία μεταξύ του Τουριστικού Δημοσίου Κτήματος και του αιγιαλού, το δε εύρος της κρίνεται επαρκές.

3. Την οριογραμμή του παλαιού αιγιαλού με συνεχή μπλε πολυγωνική γραμμή (ενώ στον αρχικό καθορισμό ήταν καμπύλη γραμμή) στα νέα σημεία 1΄΄, 2΄΄, 3΄΄ ... ως 48΄΄ στο ίδιο ακριβώς εύρος με τον αρχικό καθορισμό με συνόρθωση στα άκρα του διαγράμματος μεταξύ του αιγιαλού και των όμορων αιγιαλών.

4. Δεν υπάρχουν κτίσματα στη ζώνη παραλίας.

5. Το σημείο 1 του αιγιαλού ταυτίζεται με τα σημεία 1' και 1΄΄ του παρόντος καθορισμού και το σημείο 33 του όμορου καθορισμού (ΦΕΚ 130/τ. Δ΄/2013).

6. Το σημείο 9 του αιγιαλού ταυτίζεται με τα σημεία 10΄ και 48΄΄ του παρόντος καθορισμού και το σημείο 2 του όμορου καθορισμού (ΦΕΚ 483/τ. Δ΄/2013).

7. Το σημείο 1 του όμορου καθορισμού (ΦΕΚ 483/τ. Δ΄/2013) καταργείται.

8. Με τη δημοσίευση της επικυρωτικής απόφασης επανακαθορισμού παύουν να ισχύουν α) η αρχική Απόφαση καθορισμού αιγιαλού, παραλίας και παλαιού αιγιαλού αρ. 18367/25-11-1980, που δημοσιεύθηκε στο ΦΕΚ 121/3-3-1981/τ. Δ΄ και αφορά την εν λόγω περιοχή και β) η αρ. 4167/693/8-1-1982 απόφαση δημιουργίας ζώνης παραλίας στην ίδια θέση, ΦΕΚ 152/9-3-1982/τ. Δ΄.

9. Η εξάρτηση έγινε σύμφωνα με το Ελληνικό Γεωδαιτικό Σύστημα Αναφοράς (ΕΓΣΑ ’87).

Η Επιτροπή

Η Πρόεδρος

ΕΛΕΝΗ ΜΗΤΡΙΤΣΑ

Τα Μέλη

ΣΤΑΥΡΟΣ ΔΑΛΙΑΚΟΠΟΥΛΟΣ
ΝΙΚΟΛΑΟΣ ΓΡΗΓΟΡΕΛΛΗΣ
ΘΕΟΔΩΡΑ ΖΑΦΕΙΡΙΟΥ
ΕΥΓΕΝΙΑ ΚΟΥΤΣΙΔΟΥ

ΕΘΝΙΚΟ ΤΥΠΟΓΡΑΦΕΙΟ
Για τεχνικούς λόγους στο σχεδιάγραμμα, από το ηλεκτρονικό αρχείο, έγινε σμίκρυνση κατά ποσοστό 39%

Δημοτικό Αλσύλιο

Κιόσκι

Πάρκινγκ

Βρύση

Προβλήτα

33056ΕΚ00228

33056490S006

33056490S010

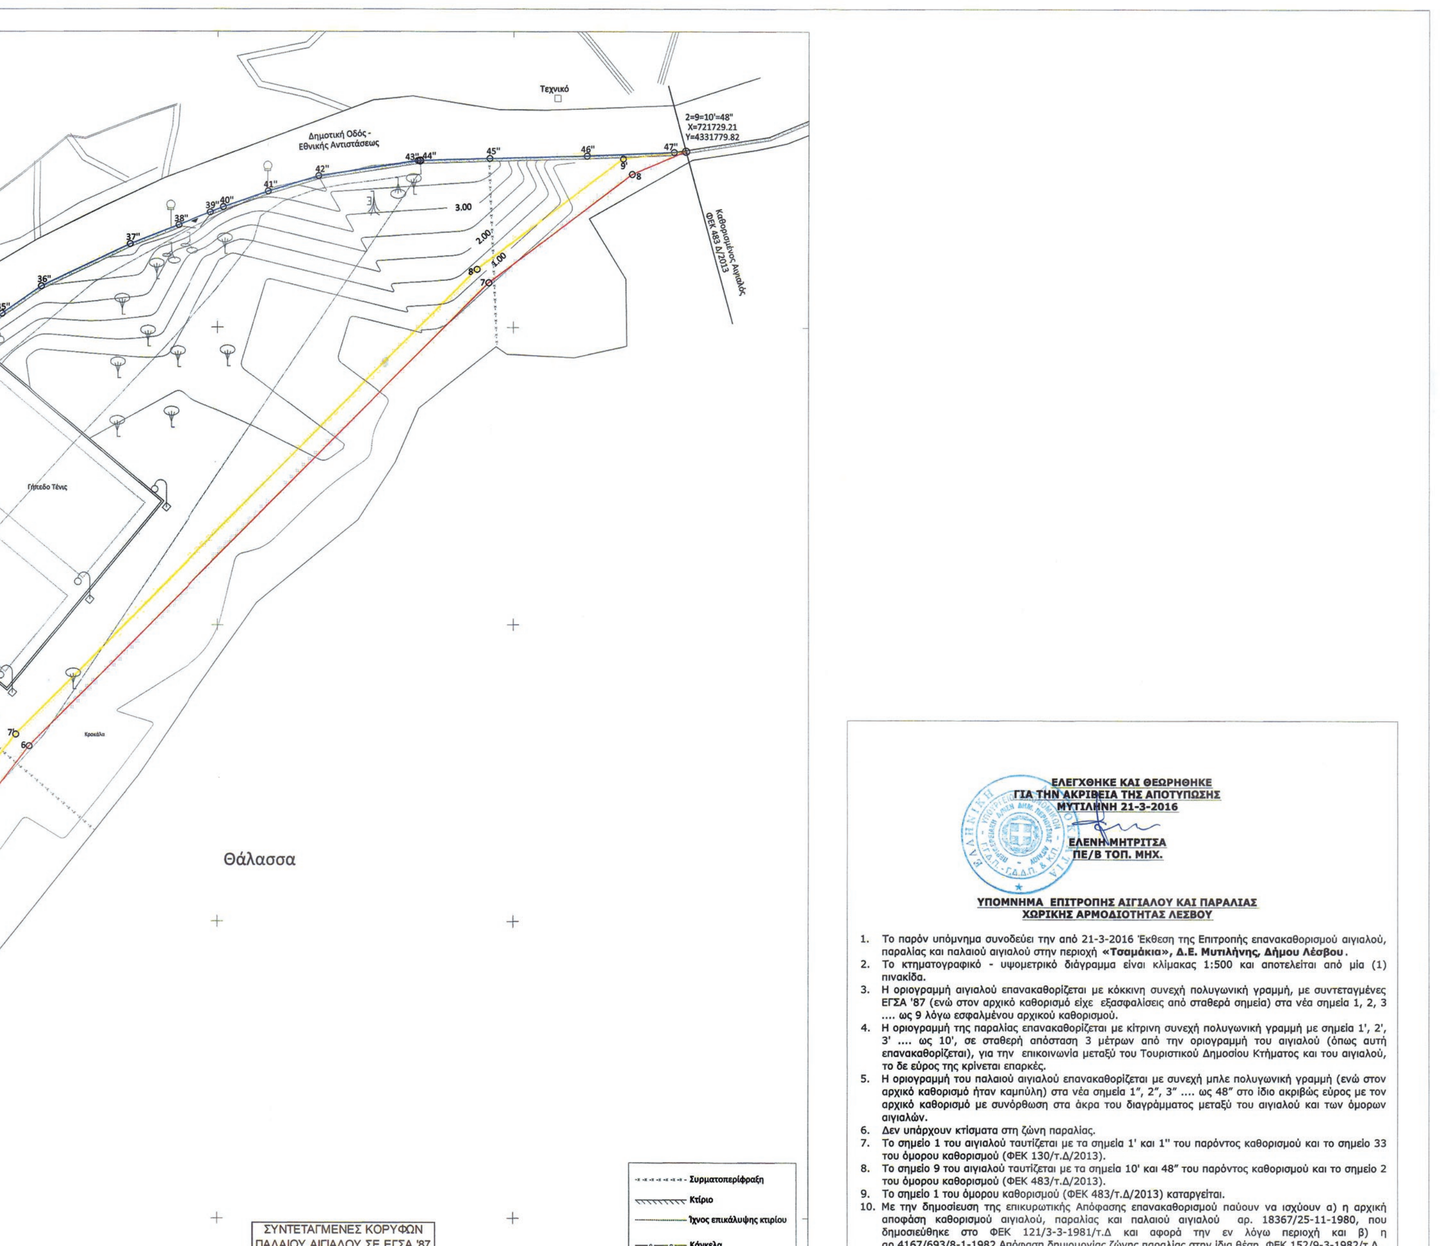
4331800

4331750

4331700

4331650

4331600


Τεχνικό
2=9=10'=48"
X=721729.21
Y=4331779.82
Καθορισμένος Αιγιαλός
ΦΕΚ 483 Δ/2013
Δημοτική Οδός -
Εθνικής Αντιστάσεως
Γήπεδο Τένις
Κροκάλα
Θάλασσα
ΣΥΝΤΕΤΑΓΜΕΝΕΣ ΚΟΡΥΦΩΝ
ΠΑΛΑΙΟΥ ΑΙΓΙΑΛΟΥ ΣΕ ΕΓΣΑ '87
Συρματοπερίφραξη
Κτίριο
Ίχνος επικάλυψης κτιρίου
Κάγκελα
ΕΛΕΓΧΘΗΚΕ ΚΑΙ ΘΕΩΡΗΘΗΚΕ
ΓΙΑ ΤΗΝ ΑΚΡΙΒΕΙΑ ΤΗΣ ΑΠΟΤΥΠΩΣΗΣ
ΜΥΤΙΛΗΝΗ 21-3-2016
ΕΛΕΝΗ ΜΗΤΡΙΤΣΑ
ΠΕ/Β ΤΟΠ. ΜΗΧ.
ΥΠΟΜΝΗΜΑ ΕΠΙΤΡΟΠΗΣ ΑΙΓΙΑΛΟΥ ΚΑΙ ΠΑΡΑΛΙΑΣ
ΧΩΡΙΚΗΣ ΑΡΜΟΔΙΟΤΗΤΑΣ ΛΕΣΒΟΥ
1. Το παρόν υπόμνημα συνοδεύει την από 21-3-2016 Έκθεση της Επιτροπής επανακαθορισμού αιγιαλού, παραλίας και παλαιού αιγιαλού στην περιοχή «Τσαμάκια», Δ.Ε. Μυτιλήνης, Δήμου Λέσβου.
2. Το κτηματογραφικό - υψομετρικό διάγραμμα είναι κλίμακας 1:500 και αποτελείται από μία (1) πινακίδα.
3. Η οριογραμμή αιγιαλού επανακαθορίζεται με κόκκινη συνεχή πολυγωνική γραμμή, με συντεταγμένες ΕΓΣΑ '87 (ενώ στον αρχικό καθορισμό είχε εξασφαλίσεις από σταθερά σημεία) στα νέα σημεία 1, 2, 3 .... ως 9 λόγω εσφαλμένου αρχικού καθορισμού.
4. Η οριογραμμή της παραλίας επανακαθορίζεται με κίτρινη συνεχή πολυγωνική γραμμή με σημεία 1', 2', 3' .... ως 10', σε σταθερή απόσταση 3 μέτρων από την οριογραμμή του αιγιαλού (όπως αυτή επανακαθορίζεται), για την επικοινωνία μεταξύ του Τουριστικού Δημοσίου Κτήματος και του αιγιαλού, το δε εύρος της κρίνεται επαρκές.
5. Η οριογραμμή του παλαιού αιγιαλού επανακαθορίζεται με συνεχή μπλε πολυγωνική γραμμή (ενώ στον αρχικό καθορισμό ήταν καμπύλη) στα νέα σημεία 1", 2", 3" .... ως 48" στο ίδιο ακριβώς εύρος με τον αρχικό καθορισμό με συνόρθωση στα άκρα του διαγράμματος μεταξύ του αιγιαλού και των όμορων αιγιαλών.
6. Δεν υπάρχουν κτίσματα στη ζώνη παραλίας.
7. Το σημείο 1 του αιγιαλού ταυτίζεται με τα σημεία 1' και 1" του παρόντος καθορισμού και το σημείο 33 του όμορου καθορισμού (ΦΕΚ 130/τ.Δ/2013).
8. Το σημείο 9 του αιγιαλού ταυτίζεται με τα σημεία 10' και 48" του παρόντος καθορισμού και το σημείο 2 του όμορου καθορισμού (ΦΕΚ 483/τ.Δ/2013).
9. Το σημείο 1 του όμορου καθορισμού (ΦΕΚ 483/τ.Δ/2013) καταργείται.
10. Με την δημοσίευση της επικυρωτικής Απόφασης επανακαθορισμού παύουν να ισχύουν α) η αρχική απόφαση καθορισμού αιγιαλού, παραλίας και παλαιού αιγιαλού αρ. 18367/25-11-1980, που δημοσιεύθηκε στο ΦΕΚ 121/3-3-1981/τ.Δ και αφορά την εν λόγω περιοχή και β) η αρ.4167/693/8-1-1982 Απόφαση δημιουργίας ζώνης παραλίας στην ίδια θέση, ΦΕΚ 152/9-3-1982/τ.Δ.

ΕΜΒΑΔΟΜΕΤΡ	
ΔΗΜΟΣΙΟ	
ΜΕ ΟΡΘΟΓΩΝΙΕ	
Α/Α	X
2'	721,483.865
2"	721,482.627
3"	721,480.531
4"	721,477.328
5"	721,476.971
6"	721,475.119
7"	721,473.081
8"	721,472.551
9"	721,472.256
10"	721,470.850
11"	721,470.661
12"	721,470.829
13"	721,472.031
14"	721,473.004
15"	721,474.568
16"	721,476.390
17"	721,482.072
18"	721,483.154
19"	721,484.346
20"	721,486.691
21"	721,487.260
22"	721,493.817
23"	721,495.352
24"	721,496.105
25"	721,499.256
26"	721,501.631
27"	721,511.031
28"	721,535.714
29"	721,546.812
30"	721,557.668
31"	721,571.532
32"	721,586.480
33"	721,599.240
34"	721,606.100
35"	721,613.319
36"	721,619.969
37"	721,635.015
38"	721,643.256
39"	721,648.737
40"	721,650.945
41"	721,658.547
42"	721,667.092
43"	721,683.862
44"	721,684.240
45"	721,696.009
46"	721,712.477
47"	721,727.199
48"	721,729.210
9'	721,718.610
8'	721,693.906
7'	721,615.713
6'	721,570.187
5'	721,555.301
4'	721,504.128
3'	721,501.106
2'	721,483.865
E=18,582.40	

ΕΜΒΑΔΟΜΕΤΡΗΣ	
ΜΕ ΟΡΘΟΓΩΝΙΕ	
Α/Α	X
1	721,484.330
2'	721,483.865
3'	721,501.106
4'	721,504.128
5'	721,555.301
6'	721,570.187
7'	721,615.713
8'	721,693.906
9'	721,718.610
9	721,729.210
8	721,720.130
7	721,695.883
6	721,617.975
5	721,572.527
4	721,557.782
3	721,507.086
2	721,504.072
1	721,484.330
E=1,351.25 M	

10. Με την δημοσίευση της επικυρωτικής Απόφασης επανακαθορισμού παύουν να ισχύουν α) η αρχική **απόφαση καθορισμού** αιγιαλού, παραλίας και παλαιού αιγιαλού αρ. 18367/25-11-1980, που **δημοσιεύθηκε στο** ΦΕΚ 121/3-3-1981/τ.Δ και αφορά την εν λόγω περιοχή και β) η **αρ.4167/693/8-1-1982** Απόφαση δημιουργίας ζώνης παραλίας στην ίδια θέση, ΦΕΚ 152/9-3-1982/τ.Δ.
11. **Η εξάρτηση έγινε σύμφωνα** με το Ελληνικό Γεωδαιτικό Σύστημα Αναφοράς (ΕΓΣΑ' 87).

Μυτιλήνη, 21-3-2016

Η ΕΠΙΤΡΟΠΗ

1. Η ΠΡΟΕΔΡΟΣ
ΕΛΕΝΗ ΜΗΤΡΙΤΣΑ
ΠΕ/Β ΤΟΠ. ΜΗΧ.

ΤΑ ΜΕΛΗ

2. ΣΤΑΥΡΟΣ ΔΑΛΙΑΚΟΠΟΥΛΟΣ
ΤΕ/Δ ΜΗΧΑΝΙΚΩΝ

3. ΝΙΚΟΛΑΟΣ ΓΡΗΓΟΡΕΛΛΗΣ
ΠΛΩΤΑΡΧΗΣ Λ.Σ.

4. ΘΕΟΔΩΡΑ ΖΑΦΕΙΡΙΟΥ
ΠΕ/Β ΜΗΧΑΝΙΚΩΝ

5. ΕΥΓΕΝΙΑ ΚΟΥΤΣΙΔΟΥ
ΠΕ/Β ΠΕΡΙΒ/ΓΩΝ

ΕΛΛΗΝΙΚΗ ΔΗΜΟΚΡΑΤΙΑ
ΔΗΜΟΣ ΛΕΣΒΟΥ
ΔΙΕΥΘΥΝΣΗ ΤΕΧΝΙΚΩΝ ΥΠΗΡΕΣΙΩΝ

ΕΡΓΟ	ΕΠΑΝΑΚΑΘΟΡΙΣΜΟΣ ΠΑΡΑΛΙΑΣ, ΑΙΓΙΑΛΟΥ & ΠΑΛΑΙΟΥ ΑΙΓΙΑΛΟΥ ΠΛΑΖ ΕΟΤ ΜΥΤΙΛΗΝΗΣ
ΘΕΣΗ	"ΤΣΑΜΑΚΙΑ" ΜΥΤΙΛΗΝΗΣ ΔΗΜΟΥ ΛΕΣΒΟΥ
ΟΜΑΔΑ ΜΕΛΕΤΗΤΩΝ ΤΟΠΟΓΡΑΦΙΚΑ ΔΙΟΝΥΣΙΟΣ ΠΑΝΑΓΟΠΟΥΛΟΣ ΠΟΛΙΤΙΚΟΣ ΜΗΧΑΝΙΚΟΣ ΠΕ ΤΥΔΛ	Ο ΣΥΝΤΑΞΑΣ ΔΙΟΝΥΣΙΟΣ ΠΑΝΑΓΟΠΟΥΛΟΣ ΠΟΛΙΤΙΚΟΣ ΜΗΧΑΝΙΚΟΣ Α.Μ ΤΕΕ 98087
ΤΙΤΛΟΣ ΣΧΕΔΙΟΥ	ΚΤΗΜΑΤΟΓΡΑΦΙΚΟ - ΥΨΟΜΕΤΡΙΚΟ ΔΙΑΓΡΑΜΜΑ
ΚΛΙΜΑΚΑ	1/500
ΗΜΕΡΟΜΗΝΙΑ	ΔΕΚΕΜΒΡΙΟΣ 2015

ΑΡΙΘΜΟΣ	
ΜΗΤΡΩΟΥ	ΣΧΕΔΙΟΥ
	Τ1

ΤΡΟΠΟΠΟΙΗΣΕΙΣ

Α/Α	ΗΜΕΡΟΜΗΝΙΑ	ΜΕΛΕΤΗΤΕΣ	ΥΠΟΓΡΑΦΗ
1			
2			
3			
4			
5			

ΘΕΩΡΗΣΗ

Η ΠΡΟΪΣΤΑΜΕΝΗ ΔΙΕΤΘΥΝΣΗΣ ΤΕΧΝΙΚΩΝ ΥΠΗΡΕΣΙΩΝ ΔΗΜΟΥ ΛΕΣΒΟΥ

ΕΛΛΗΝΙΚΗ ΔΗΜΟΚΡΑΤΙΑ ΔΗΜΟΣ ΛΕΣΒΟΥ

ΜΑΡΙΑΝΘΗ ΣΤΥΛΙΑΝΙΔΟΥ
ΑΓΡΟΝΟΜΟΣ & ΤΟΠΟΓΡΑΦΟΣ ΜΗΧΑΝΙΚΟΣ

ΕΜΒΑΔΟΜΕΤΡΗΣΗ ΤΟΥΡΙΣΤΙΚΟΥ ΔΗΜΟΣΙΟΥ ΚΤΗΜΑΤΟΣ ΜΕ ΟΡΘΟΓΩΝΙΕΣ ΣΥΝΤΕΤΑΓΜΕΝΕΣ			
Α/Α	Χ	Υ	ΜΗΚΟΣ
2'	721,483.865	4,331,417.427	17.00
2"	721,482.627	4,331,434.384	14.01
3"	721,480.531	4,331,448.235	20.61
4"	721,477.328	4,331,468.590	1.41
5"	721,476.971	4,331,469.951	12.71
6"	721,475.119	4,331,482.528	11.53
7"	721,473.081	4,331,493.879	4.83
8"	721,472.551	4,331,498.677	2.03
9"	721,472.256	4,331,500.690	13.57
10"	721,470.850	4,331,514.190	11.02
11"	721,470.661	4,331,525.211	1.10
12"	721,470.829	4,331,526.299	7.92
13"	721,472.031	4,331,534.123	16.19
14"	721,473.004	4,331,550.288	9.26
15"	721,474.568	4,331,559.416	9.37
16"	721,476.390	4,331,568.610	17.96
17"	721,482.072	4,331,585.644	3.63
18"	721,483.154	4,331,589.113	4.01
19"	721,484.346	4,331,592.940	5.86
20"	721,486.691	4,331,598.310	1.42
21"	721,487.260	4,331,599.613	13.34
22"	721,493.817	4,331,611.236	2.78
23"	721,495.352	4,331,613.548	1.36
24"	721,496.105	4,331,614.681	5.45
25"	721,499.256	4,331,619.128	3.70
26"	721,501.631	4,331,621.964	14.71
27"	721,511.031	4,331,633.275	38.55
28"	721,535.714	4,331,662.890	17.29
29"	721,546.812	4,331,676.148	17.06
30"	721,557.668	4,331,689.313	21.88
31"	721,571.532	4,331,706.245	23.23
32"	721,586.480	4,331,724.030	19.72
33"	721,599.240	4,331,739.064	10.49
34"	721,606.100	4,331,746.994	9.00
35"	721,613.319	4,331,752.363	8.08
36"	721,619.969	4,331,756.945	16.65
37"	721,635.015	4,331,764.087	8.84
38"	721,643.256	4,331,767.272	5.90
39"	721,648.737	4,331,769.460	2.38
40"	721,650.945	4,331,770.342	8.06
41"	721,658.547	4,331,773.009	8.93
42"	721,667.092	4,331,775.602	16.97
43"	721,683.862	4,331,778.198	0.38
44"	721,684.240	4,331,778.210	11.77
45"	721,696.009	4,331,778.577	16.47
46"	721,712.477	4,331,779.024	14.74
47"	721,727.199	4,331,779.663	2.02
48"	721,729.210	4,331,779.820	10.68
9'	721,718.610	4,331,778.530	30.99
8'	721,693.906	4,331,759.818	110.67
7'	721,615.713	4,331,681.507	74.84
6'	721,570.187	4,331,622.101	23.12
5'	721,555.301	4,331,604.407	105.24
4'	721,504.128	4,331,512.450	56.18
3'	721,501.106	4,331,456.355	42.57
2'	721,483.865	4,331,417.427	
Ε=18,582.40 Μ2 - Π=959.48 Μ			

ΕΜΒΑΔΟΜΕΤΡΗΣΗ ΖΩΝΗΣ ΠΑΡΑΛΙΑΣ ΜΕ ΟΡΘΟΓΩΝΙΕΣ ΣΥΝΤΕΤΑΓΜΕΝΕΣ			
Α/Α	Χ	Υ	ΜΗΚΟΣ
1	721,484.330	4,331,411.068	6.38
2'	721,483.865	4,331,417.427	42.58
3'	721,501.106	4,331,456.355	56.18
4'	721,504.128	4,331,512.450	105.24
5'	721,555.301	4,331,604.407	23.12
6'	721,570.187	4,331,622.101	74.84
7'	721,615.713	4,331,681.507	110.67
8'	721,693.906	4,331,759.818	30.99
9'	721,718.610	4,331,778.530	10.68
9	721,729.210	4,331,779.820	9.88
8	721,720.130	4,331,775.918	30.42
7	721,695.883	4,331,757.551	110.26
6	721,617.975	4,331,679.526	74.72
5	721,572.527	4,331,620.222	22.90
4	721,557.782	4,331,602.696	104.26
3	721,507.086	4,331,511.597	56.04
2	721,504.072	4,331,455.643	48.75
1	721,484.330	4,331,411.068	
Ε=1,351.25 Μ2 - Π=917.89 Μ			

ΣΥΝΤΕΤΑΓΜΕΝΕΣ ΚΟΡΥΦΩΝ ΠΑΛΑΙΟΥ ΑΙΓΙΑΛΟΥ ΣΕ ΕΓΣΑ '87		
Α/Α	Χ	Υ
1"	721,484.329	4,331,411.067
2"	721,482.627	4,331,434.384
3"	721,480.531	4,331,448.235
4"	721,477.328	4,331,468.590
5"	721,476.971	4,331,469.951
6"	721,475.119	4,331,482.528
7"	721,473.081	4,331,493.879
8"	721,472.551	4,331,498.677
9"	721,472.256	4,331,500.690
10"	721,470.850	4,331,514.190
11"	721,470.661	4,331,525.211
12"	721,470.829	4,331,526.299
13"	721,472.031	4,331,534.123
14"	721,473.004	4,331,550.288
15"	721,474.568	4,331,559.416
16"	721,476.390	4,331,568.610
17"	721,482.072	4,331,585.644
18"	721,483.154	4,331,589.113
19"	721,484.346	4,331,592.940
20"	721,486.691	4,331,598.310
21"	721,487.260	4,331,599.613
22"	721,493.817	4,331,611.236
23"	721,495.352	4,331,613.548
24"	721,496.105	4,331,614.681
25"	721,499.256	4,331,619.128
26"	721,501.631	4,331,621.964
27"	721,511.031	4,331,633.275
28"	721,535.714	4,331,662.890
29"	721,546.812	4,331,676.148
30"	721,557.668	4,331,689.313
31"	721,571.532	4,331,706.245
32"	721,586.480	4,331,724.030
33"	721,599.240	4,331,739.064
34"	721,606.100	4,331,746.994
35"	721,613.319	4,331,752.363
36"	721,619.969	4,331,756.945
37"	721,635.015	4,331,764.087
38"	721,643.256	4,331,767.272
39"	721,648.737	4,331,769.460
40"	721,650.945	4,331,770.342
41"	721,658.547	4,331,773.009
42"	721,667.092	4,331,775.602
43"	721,683.862	4,331,778.198
44"	721,684.240	4,331,778.210
45"	721,696.009	4,331,778.577
46"	721,712.477	4,331,779.024
47"	721,727.199	4,331,779.663
48"	721,729.210	4,331,779.820

ΣΥΝΤΕΤΑΓΜΕΝΕΣ ΚΟΡΥΦΩΝ ΑΙΓΙΑΛΟΥ ΣΕ ΕΓΣΑ '87		
Α/Α	Χ	Υ
1	721,484.329	4,331,411.067
2	721,504.072	4,331,455.643
3	721,507.086	4,331,511.597
4	721,557.782	4,331,602.696
5	721,572.527	4,331,620.222
6	721,617.975	4,331,679.526
7	721,695.883	4,331,757.552
8	721,720.130	4,331,775.918
9	721,729.210	4,331,779.820

ΣΥΝΤΕΤΑΓΜΕΝΕΣ ΚΟΡΥΦΩΝ ΠΑΡΑΛΙΑΣ ΣΕ ΕΓΣΑ '87		
Α/Α	Χ	Υ
1'	721,484.330	4,331,411.068
2'	721,483.865	4,331,417.427
3'	721,501.106	4,331,456.355
4'	721,504.128	4,331,512.450
5'	721,555.301	4,331,604.407
6'	721,570.187	4,331,622.101
7'	721,615.713	4,331,681.507
8'	721,693.906	4,331,759.818
9'	721,718.610	4,331,778.530
10'	721,729.210	4,331,779.820

Ίχνος επικάλυψης κτιρίου
Κάγκελα
Χώρισμα εδάφους
Οικόπεδα κτηματολογίου
Τοιχίο
Στύλος ΔΕΗ
Στύλος ΟΤΕ
Αλμυρίκι
Πεύκο
Φοίνικας
Ευκάλυπτος
Κυπαρίσσι
Στύλος φωτισμού
Στύλος φωτισμού
(2) Θέση λήψης φωτογραφίας

Εμβαδομέτρηση ζωνών

- Ζώνη τουριστικού δημοσίου κτήματος: Ε= 18,582.40 μ2 - Π= 959.48 μ.
- Ζώνη παραλίας: Ε= 1,351.25 μ2 - Π= 917.89 μ.
- Ζώνη αιγιαλού: Ε= 5,377.64 μ2 - Π= 959.48 μ.

Περιγραφή κτιρίων

- Κτίριο 1: Μονώροφο πλακοσκεπές εξ ωπλισμένου σκυροδέματος, εμβαδού 74.75 μ2, χρήση ως WC επισκεπτών.
- Κτίριο 2:Μονώροφο πλακοσκεπές εξ ωπλισμένου σκυροδέματος, εμβαδού 157.49 μ2, χρήση ως αλλακτήρια επισκεπτών.
- Κτίριο 3:Μονώροφο πλακοσκεπές εξ ωπλισμένου σκυροδέματος, εμβαδού 40.00 μ2, χρήση ως αναψυκτήριο.
- Κτίριο 4: Μονώροφο πλακοσκεπές εξ ωπλισμένου σκυροδέματος, εμβαδού 13.55 μ2, χρήση ως ιατρείο.
- Κτίριο 5: Κουβούκλιο έκδοσης εισιτηρίων , εμβαδού 13.56 μ2.
- Κτίριο 6: Μονώροφο πλακοσκεπές εξ ωπλισμένου σκυροδέματος, εμβαδού 40.45 μ2, χρήση ως γραφεία.

Περιοχή αποτύπωσης

Απόσπασμα αεροφωτογραφίας (Κλ. 1/5000)

721650 721700 721750



ΕΘΝΙΚΟ ΤΥΠΟΓΡΑΦΕΙΟ

Την ευθύνη για την εκτύπωση, διαχείριση και κυκλοφορία των φύλλων της Εφημερίδας της Κυβερνήσεως, (ΦΕΚ) στην έντυπη και ηλεκτρονική έκδοση, **έχει το Εθνικό Τυπογραφείο** το οποίο αποτελεί δημόσια υπηρεσία η οποία υπάγεται στο Υπουργείο Εσωτερικών και Διοικητικής Ανασυγκρότησης. Το Εθνικό Τυπογραφείο έχει επίσης την ευθύνη για την κάλυψη των εκτυπωτικών αναγκών του Δημοσίου. (Ν. 3469/2006, Α΄ 131).

ΥΠΗΡΕΣΙΕΣ ΠΟΥ ΠΑΡΕΧΕΙ ΤΟ ΕΘΝΙΚΟ ΤΥΠΟΓΡΑΦΕΙΟ

1. ΦΥΛΛΟ ΤΗΣ ΕΦΗΜΕΡΙΔΑΣ ΤΗΣ ΚΥΒΕΡΝΗΣΕΩΣ (ΦΕΚ)

Η ηλεκτρονική μορφή των ΦΕΚ καθώς και διάφορες πληροφορίες που σχετίζονται με αυτά, **διατίθενται δωρεάν από την ιστοσελίδα www.et.gr.** Για τα ΦΕΚ που δεν έχουν ψηφιοποιηθεί και καταχωρισθεί στην πιο πάνω ιστοσελίδα δίνεται η δυνατότητα δωρεάν αποστολής με ηλεκτρονικό ταχυδρομείο, μετά από αίτηση που υποβάλλεται ηλεκτρονικά με τη συμπλήρωση ειδικής φόρμας.

Η έντυπη μορφή των ΦΕΚ διατίθεται για μεμονωμένα φύλλα με το ανάλογο κόστος από το τμήμα Πωλήσεων απευθείας ή με ταχυδρομική αποστολή μέσω αίτησης παραγγελίας στα ΚΕΠ, ενώ για ετήσια συνδρομή από το τμήμα Συνδρομητών. Το κόστος για ασπρόμαυρο ΦΕΚ από 1 έως 16 σελίδες είναι 1€, προσαυξανόμενο κατά 0,20€ για κάθε επιπλέον οκτασέλιδο ή μέρος αυτού.

Τρόπος αποστολής κειμένων προς δημοσίευση

- Τα κείμενα για δημοσίευση στο ΦΕΚ, από όλες τις δημόσιες υπηρεσίες και τους φορείς του δημόσιου τομέα, **αποστέλλονται στην διεύθυνση webmaster.et@et.gr** με χρήση προηγμένης ψηφιακής υπογραφής και χρονοσήμανσης.
- Οι περιλήψεις Διακηρύξεων Δημοσίων Συμβάσεων, αποστέλλονται στην ηλεκτρονική διεύθυνση dds@et.gr με τη χρήση **απλού** ηλεκτρονικού ταχυδρομείου.
- Κατ’ εξαίρεση, πολίτες οι οποίοι δεν έχουν αποκτήσει προηγμένη ηλεκτρονική υπογραφή, μπορούν να αποστέλλουν ταχυδρομικά ή να καταθέτουν με εκπρόσωπό τους κείμενα προς δημοσίευση αποτυπωμένα σε χαρτί, στο Τμήμα Παραλαβής Δημοσιευτέας Ύλης.

Πληροφορίες σχετικά με την αποστολή/κατάθεση εγγράφων προς δημοσίευση, την πώληση των τευχών και τους ισχύοντες τιμοκαταλόγους για όλες τις υπηρεσίες θα βρείτε στην ιστοσελίδα. Επίσης στην ιστοσελίδα μπορείτε να αναζητήσετε πληροφορίες σχετικά με την πορεία δημοσίευσης των εγγράφων, εφόσον γνωρίζετε τον Κωδικό Αριθμό Δημοσιεύματος (ΚΑΔ). Τον ΚΑΔ εκδίδει το Εθνικό Τυπογραφείο για όλα τα κείμενα που πληρούν τις προϋποθέσεις δημοσίευσης.

2. ΚΑΛΥΨΗ ΕΚΤΥΠΩΤΙΚΩΝ ΑΝΑΓΚΩΝ του Δημοσίου και των φορέων του

Το Εθνικό Τυπογραφείο μετά από αίτημα φορέα του Δημοσίου αναλαμβάνει να σχεδιάσει και να εκτυπώσει κάρτες, βιβλία, αφίσες, μπλοκ, μηχανογραφικά έντυπα, φακέλους, φακέλους αλληλογραφίας, κ.ά. Επίσης σχεδιάζει και κατασκευάζει σφραγίδες.

ΕΠΙΚΟΙΝΩΝΙΑ ΜΕ ΤΟ ΕΘΝΙΚΟ ΤΥΠΟΓΡΑΦΕΙΟ

Ταχυδρομική Διεύθυνση: Καποδιστρίου 34, τ.κ. 10432, Αθήνα	Ιστοσελίδα: **www.et.gr**
ΤΗΛΕΦΩΝΙΚΟ ΚΕΝΤΡΟ: 210 5279000 - fax: 210 5279054	Πληροφορίες σχετικά με την λειτουργία της ιστοσελίδας: **helpdesk.et@et.gr**
ΤΜΗΜΑΤΑ ΕΞΥΠΗΡΕΤΗΣΗΣ ΚΟΙΝΟΥ	
Πωλήσεων: (Ισόγειο, τηλ. 210 5279178 - 180) **Συνδρομητών:** (Ημιόροφος, τηλ. 210 5279136) **Πληροφοριών:** (Ισόγειο, Γρ. 3 και τηλεφ. κέντρο 210 5279000) **Παραλαβής Δημ. Ύλης:** (Ισόγειο, τηλ. 210 5279167, 210 5279139)	Αποστολή ψηφιακά υπογεγραμμένων εγγράφων προς δημοσίευση στο ΦΕΚ: **webmaster.et@et.gr**
Ωράριο για το κοινό: Δευτέρα ως Παρασκευή: 8:00 - 13:30	Πληροφορίες για γενικό πρωτόκολλο και αλληλογραφία: **grammateia@et.gr**

